



Comune di Cersosimo

Provincia di Potenza


Sede: Via Fratelli Bandiera, 9 - 85030 Cersosimo (PZ)
tel.0973 - 94023

Allegato alla D.G.C. n del

Scala

1:250

ELABORATO: PLANIMETRIA - EDIFICIO SCOLASTICO "GIUSEPPE MAZZINI"

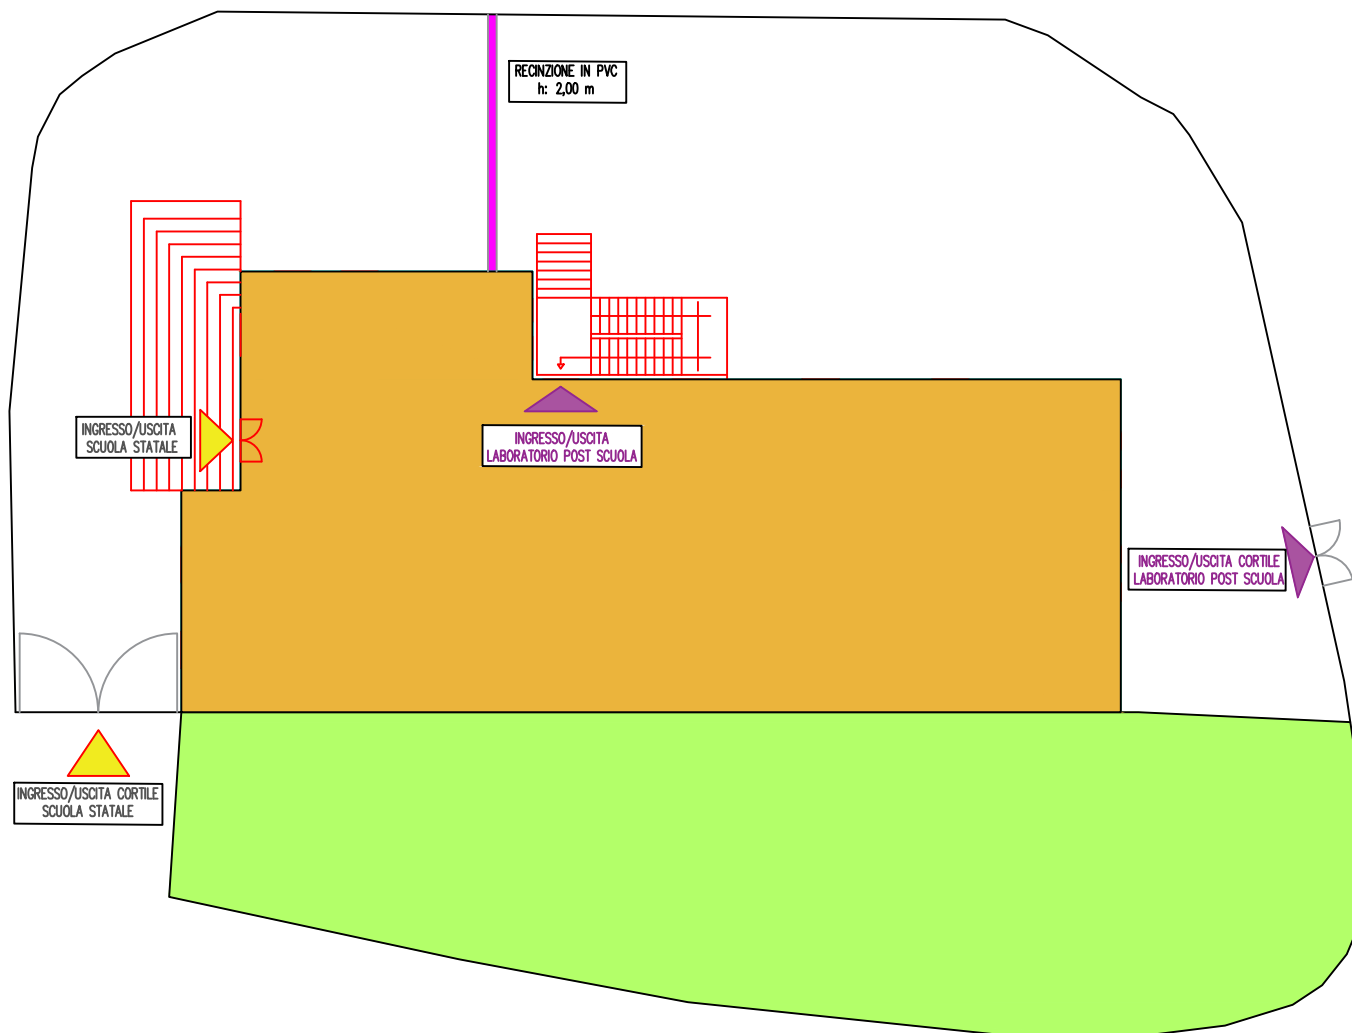



Comune di Cersosimo

Provincia di Potenza


Sede: Via Fratelli Bandiera, 9 - 85030 Cersosimo (PZ)
tel.0973 - 94023

Allegato alla D.G.C. n del


Scala

1:200


ELABORATO: PIANTA PIANO PRIMO - EDIFICIO SCOLASTICO "GIUSEPPE MAZZINI"

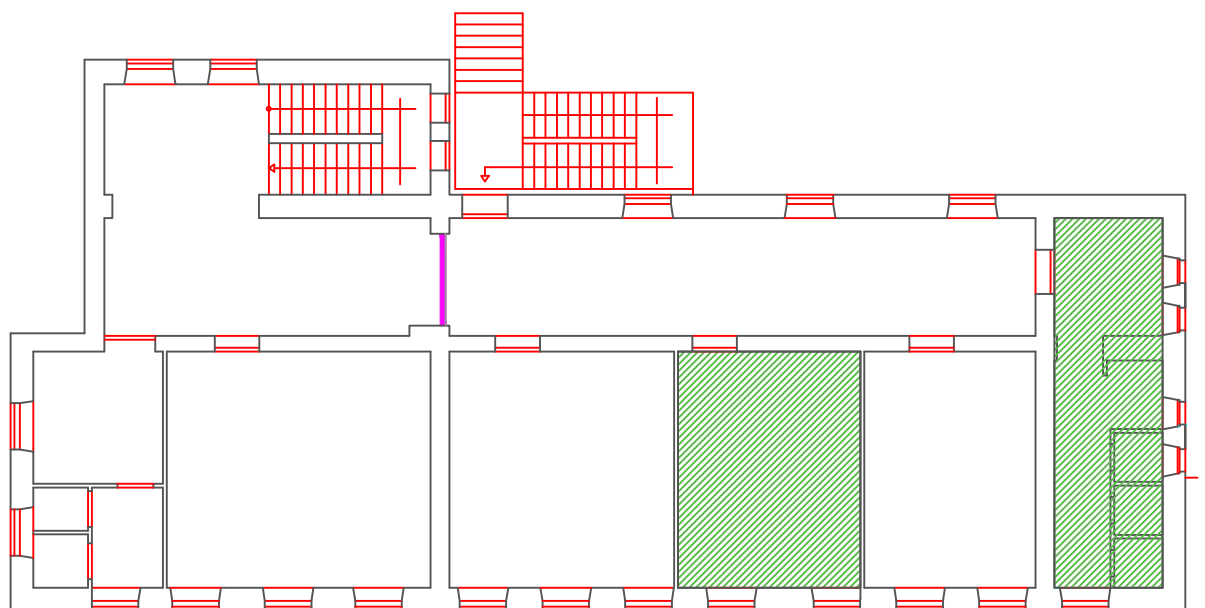

LEGENDA

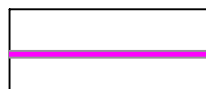

Recinzione in PVC con cancello
h: 1,50 m

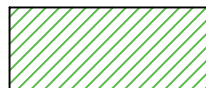

Laboratorio Post Scuola