


Banchi alunni	70 cm X 50 cm
Distanza file banchi	70 cm
Zona interattiva	250 cm
Raggio bocca docente	200 cm
Infissi a bandiera con dispositivi di trattenuta	

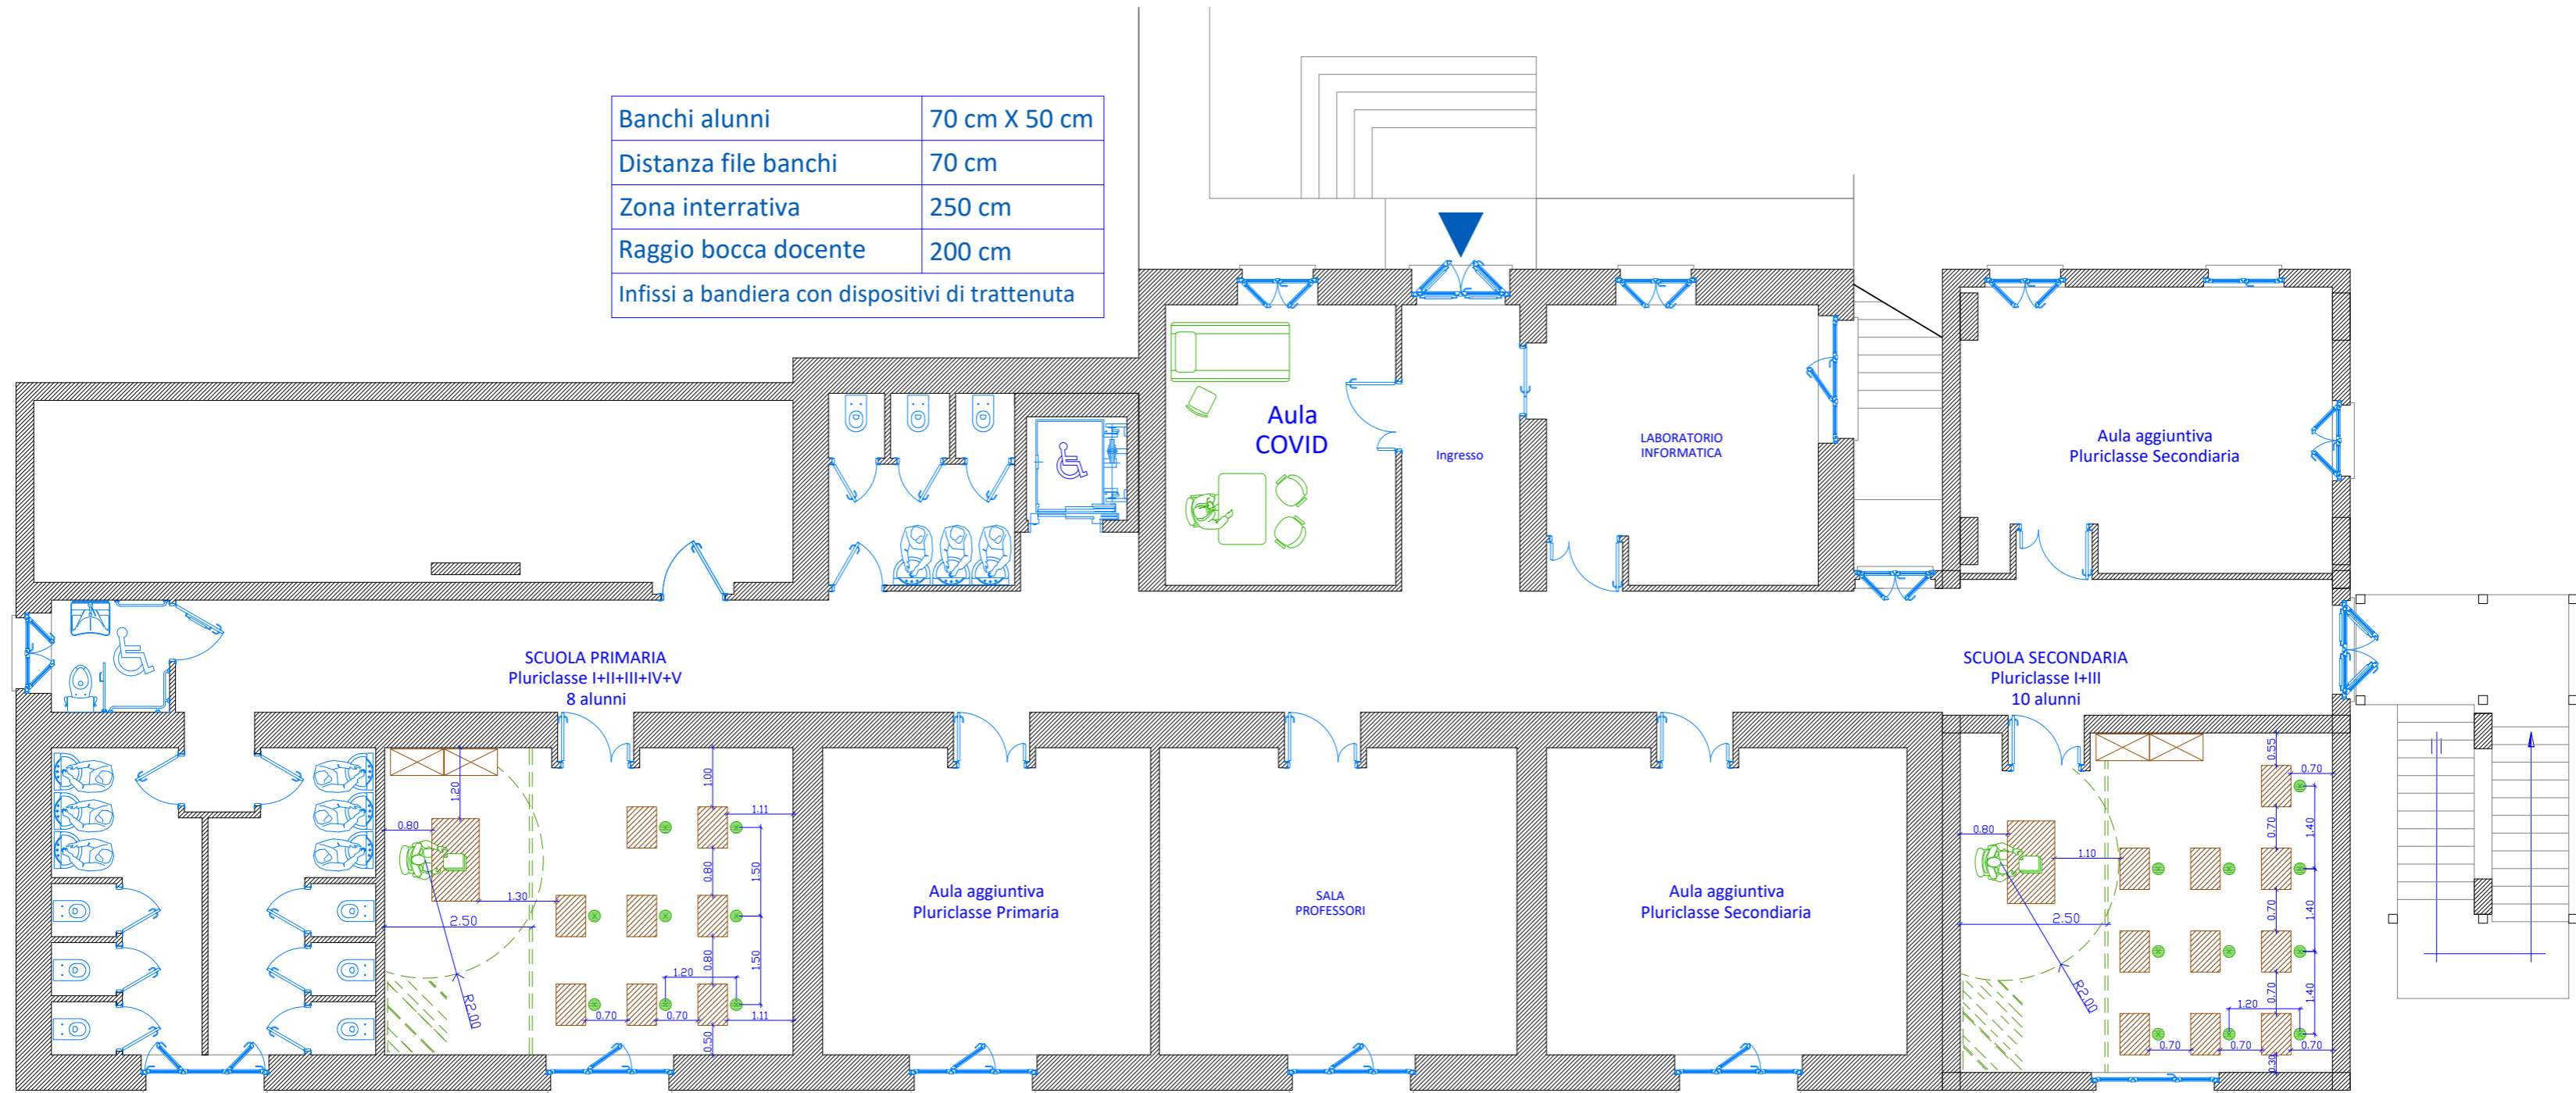

PLESSO CASTRONUOVO S.A.
PIANTA PIANO SECONDO