


PLESSO S. COSTANTINO A.
PIANTA PIANO TERRA

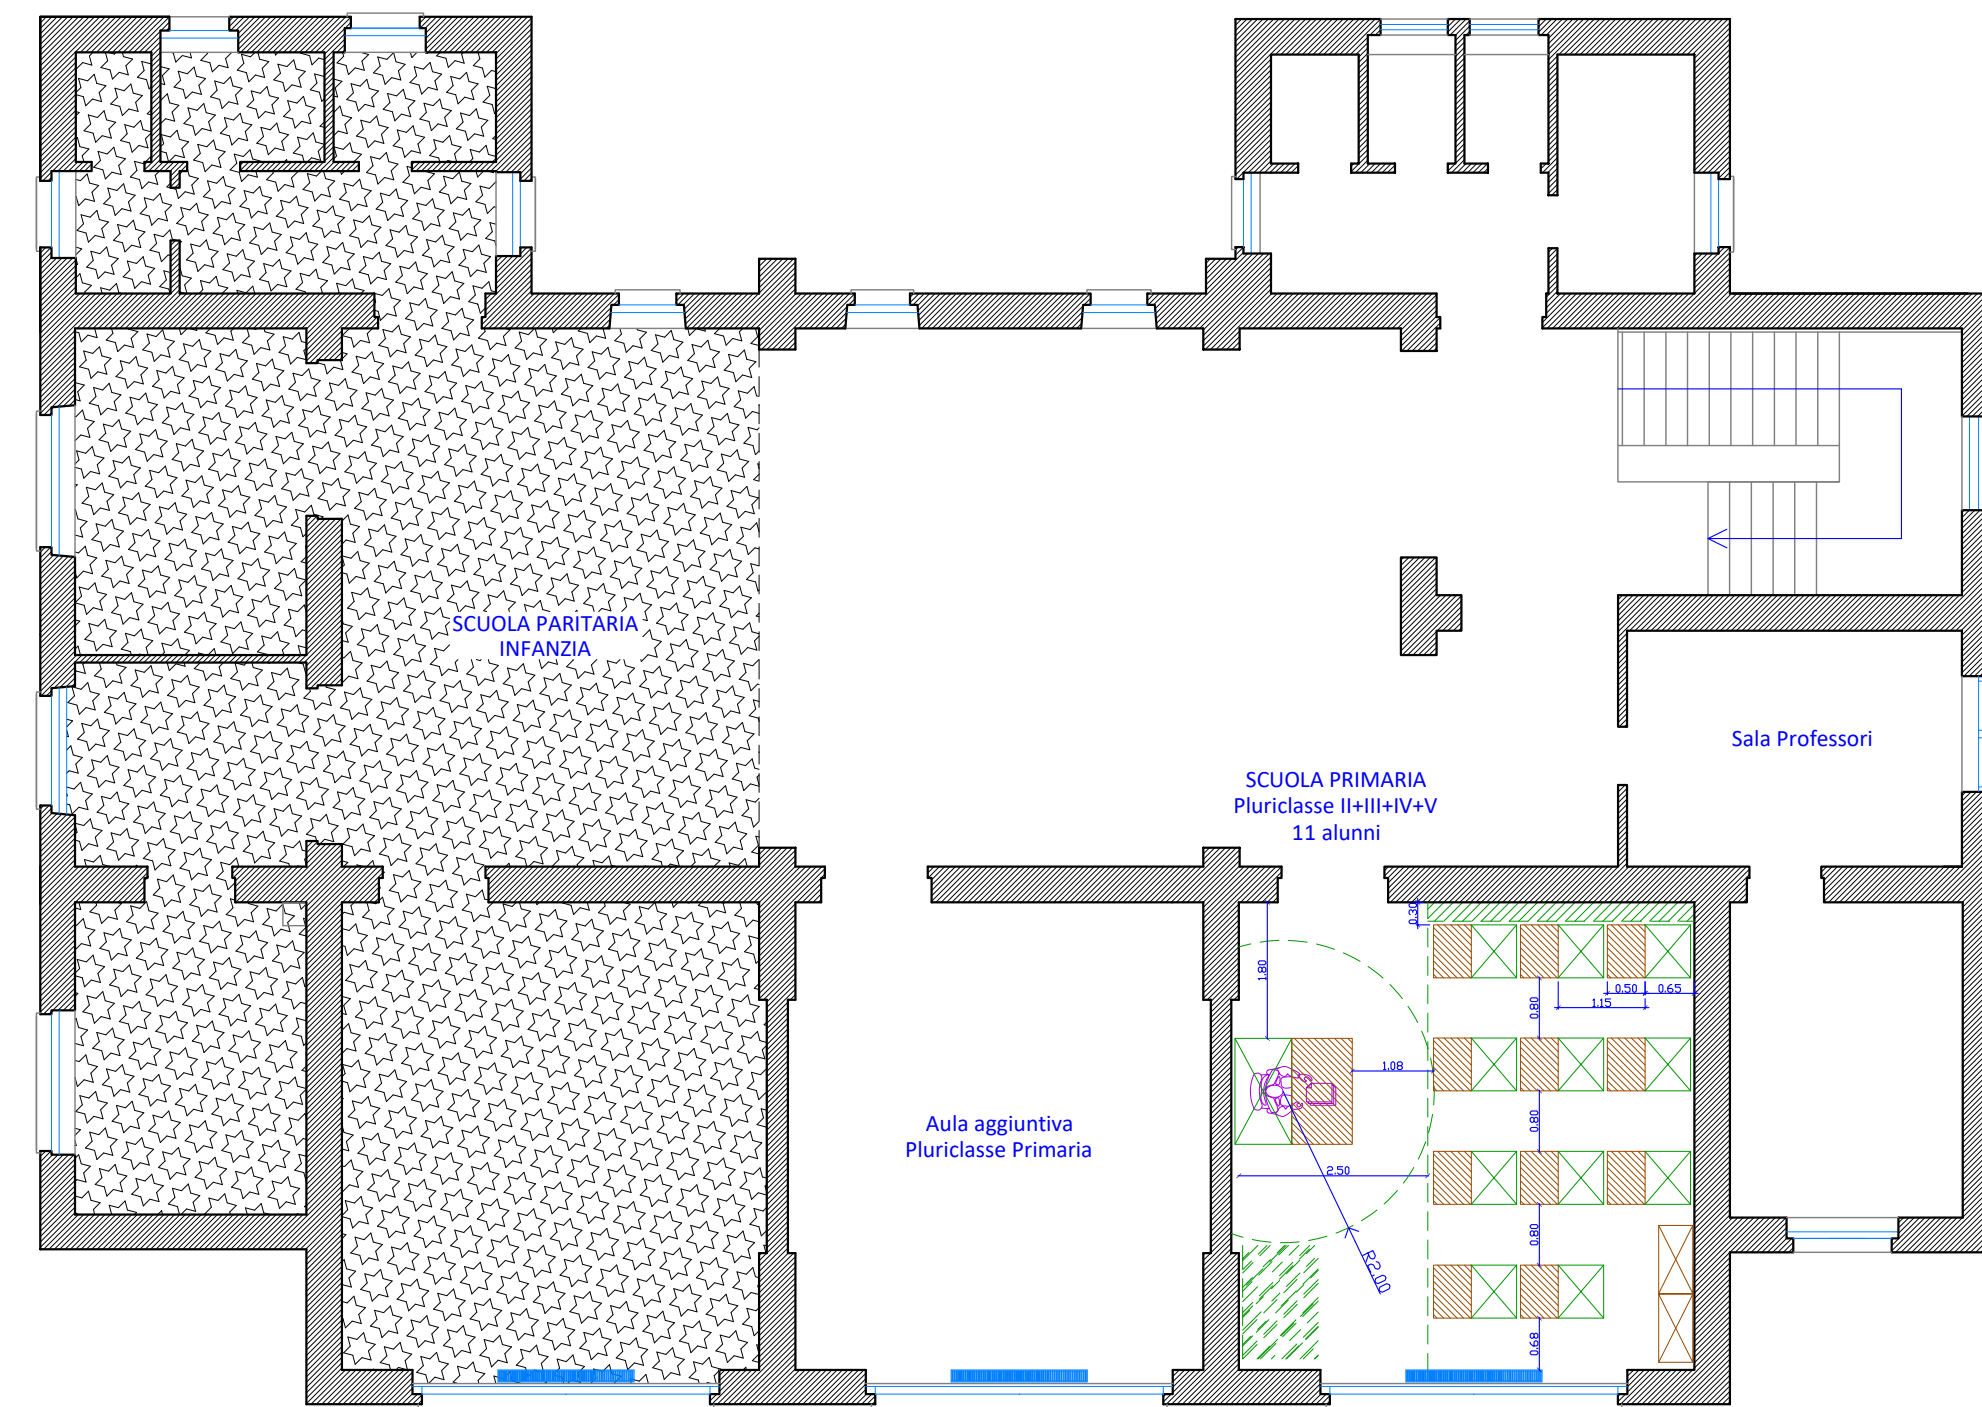

PLESSO S. COSTANTINO A.
PIANTA PIANO PRIMO

- BANCHI 70 X 50 cm
- DISTANZA BANCHI 65 cm
- CORRIDOI TRA BANCHI MIN 60 cm
- AREA DOCENTE 250 cm DALLA PARETE
- RAGGIO "BOCCA" DOCENTE 200 cm
- CATTEDRA 140 cm X 80 cm
- DISTANZA CATTEDRA PARETE 80 cm
- BANCHI 70 X 50 cm REFETTORIO
- INFISSI A BANDIERA CON DISPOSITIVI DI TRATTENUTA