


PLESSO S. PIETRO
PIANTA PIANO PRIMO



INGRESSO SCUOLA PRIMARIA

INGRESSO SCUOLA SECONDARIA I GRADO

PLESSO S. PIETRO
PIANTA PIANO TERRA

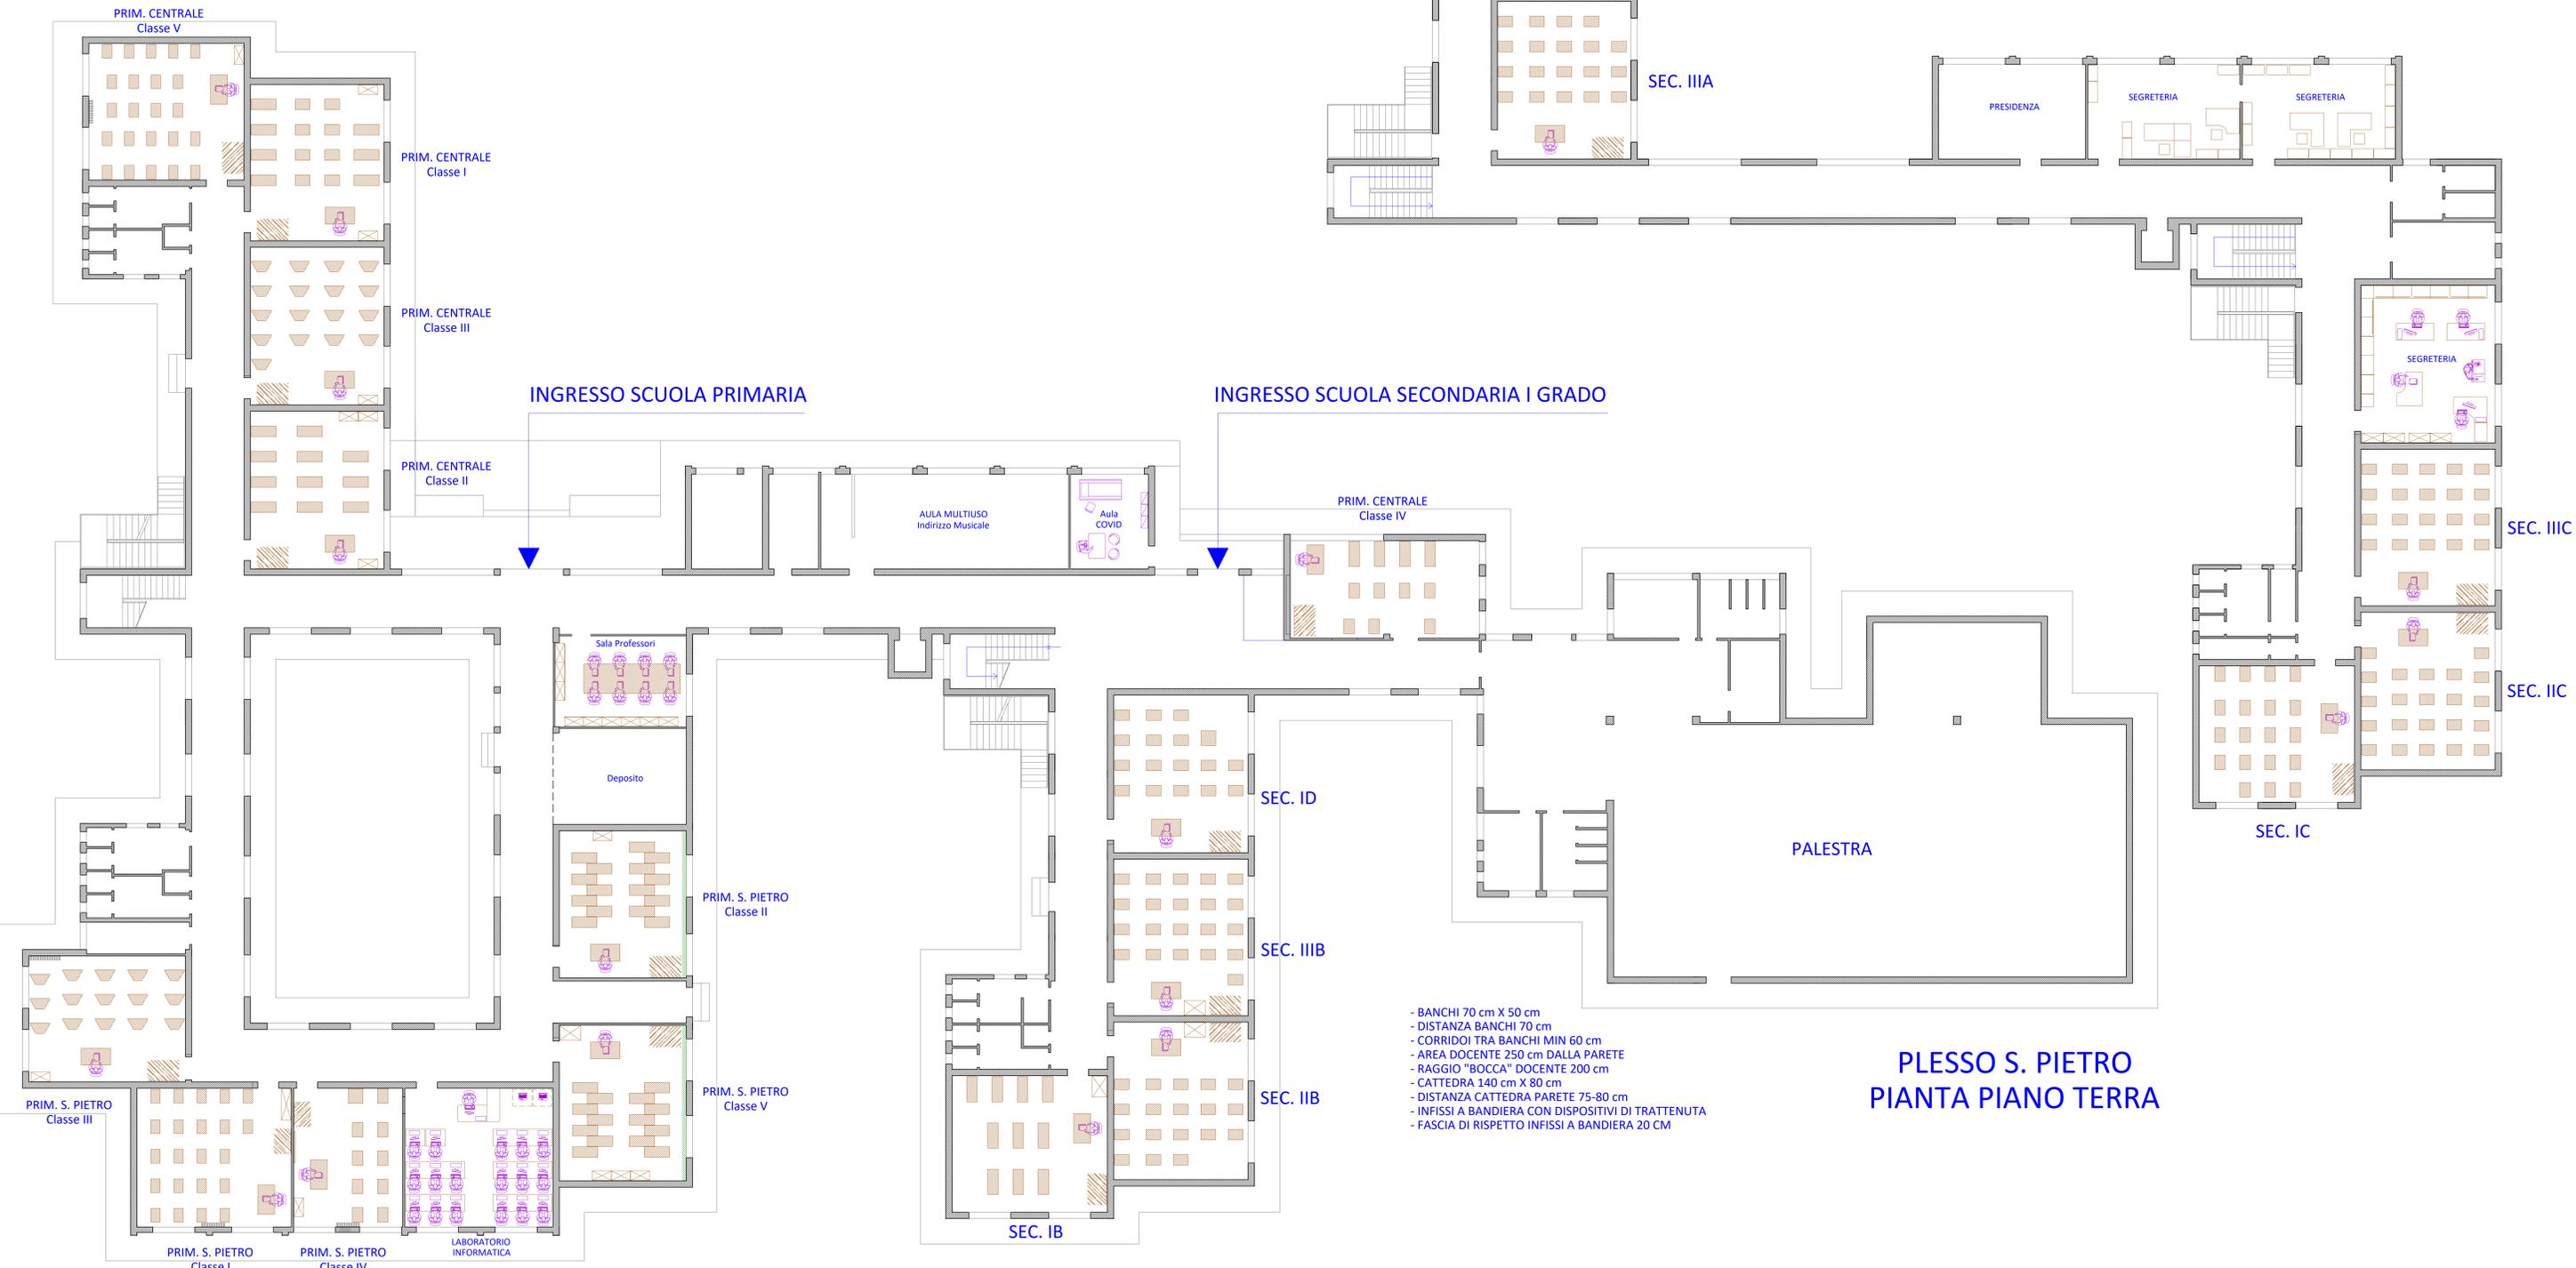

- BANCHI 70 cm X 50 cm
- DISTANZA BANCHI 70 cm
- CORRIDOI TRA BANCHI MIN 60 cm
- AREA DOCENTE 250 cm DALLA PARETE
- RAGGIO "BOCCA" DOCENTE 200 cm
- CATTEDRA 140 cm X 80 cm
- DISTANZA CATTEDRA PARETE 75-80 cm
- INFISSI A BANDIERA CON DISPOSITIVI DI TRATTENUTA
- FASCIA DI RISPETTO INFISSI A BANDIERA 20 CM