




PLESSO NOEPOLI
PIANTA LIVELLO STRADA

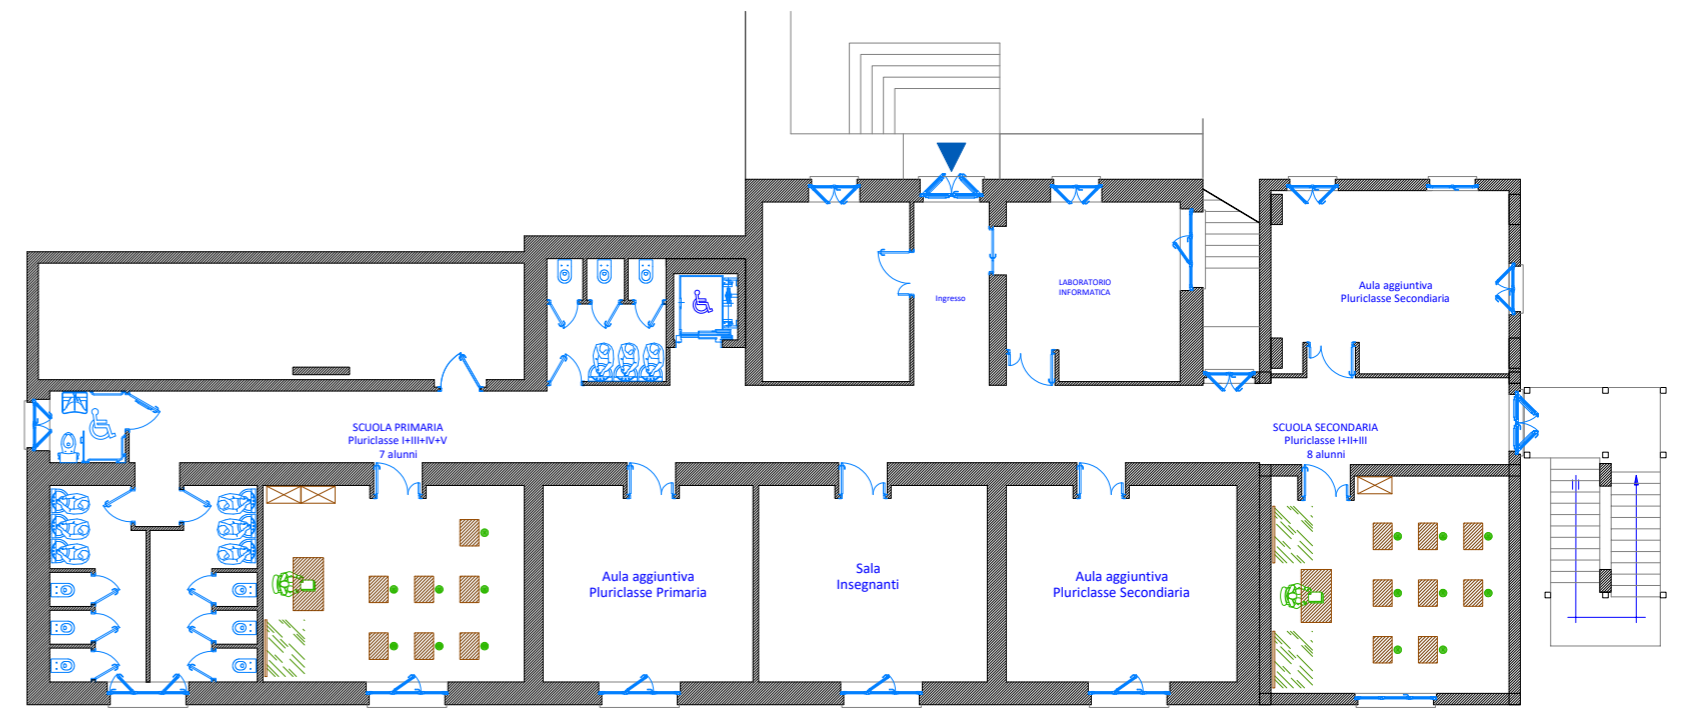


PLESSO CASTRNUOVO S.A.
PIANTA PIANO SECONDO

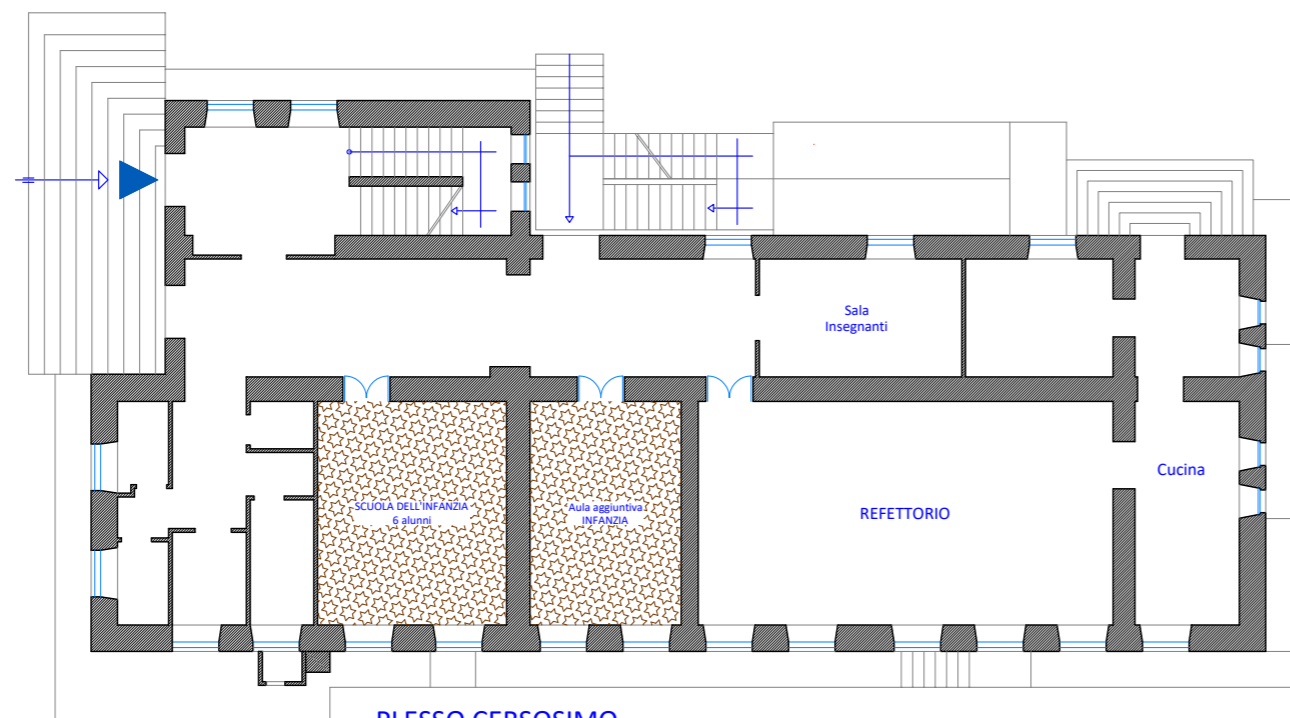


PLESSO CERSOSIMO
PIANTA PIANO RIALZATO

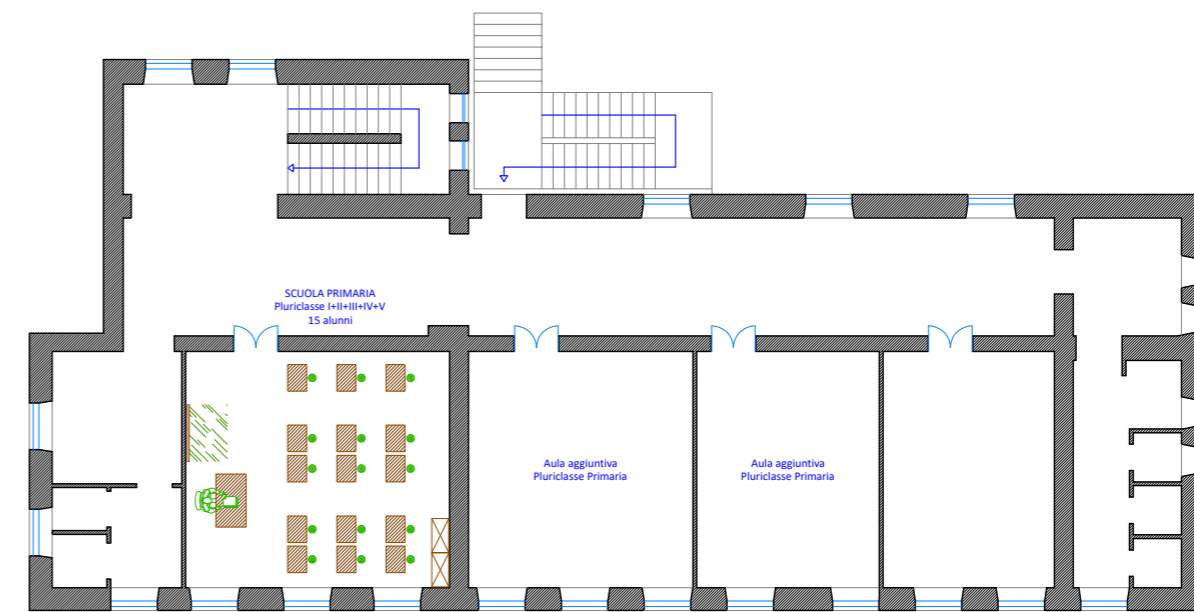


PLESSO CERSOSIMO
PIANTA PIANO PRIMO

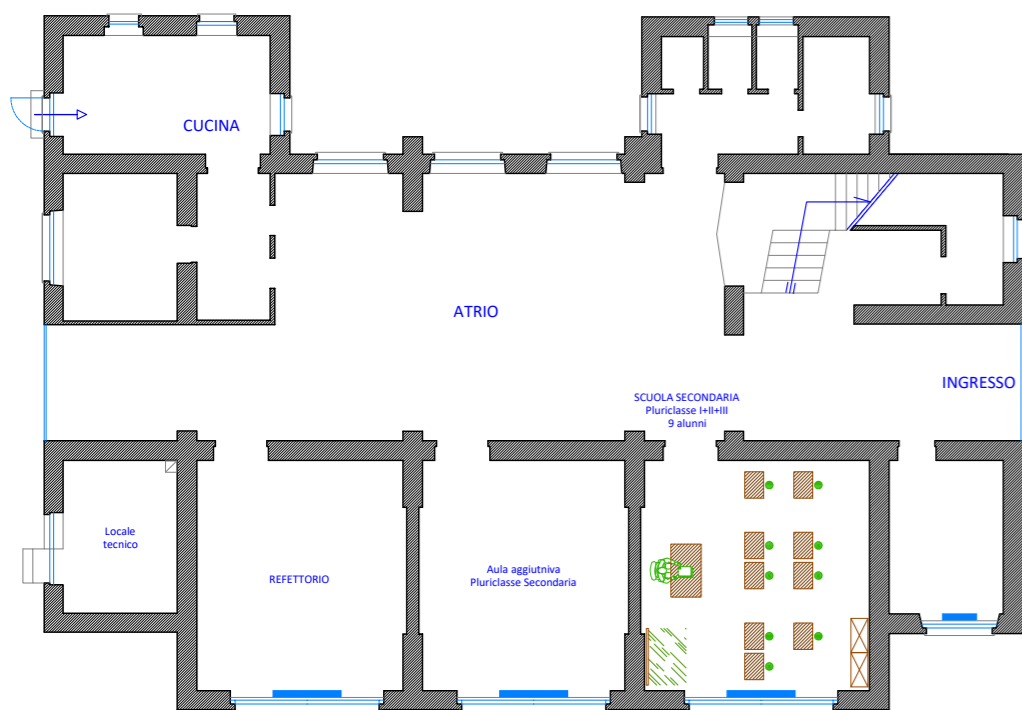

PLESSO S. COSTANTINO A.
PIANTA PIANO TERRA

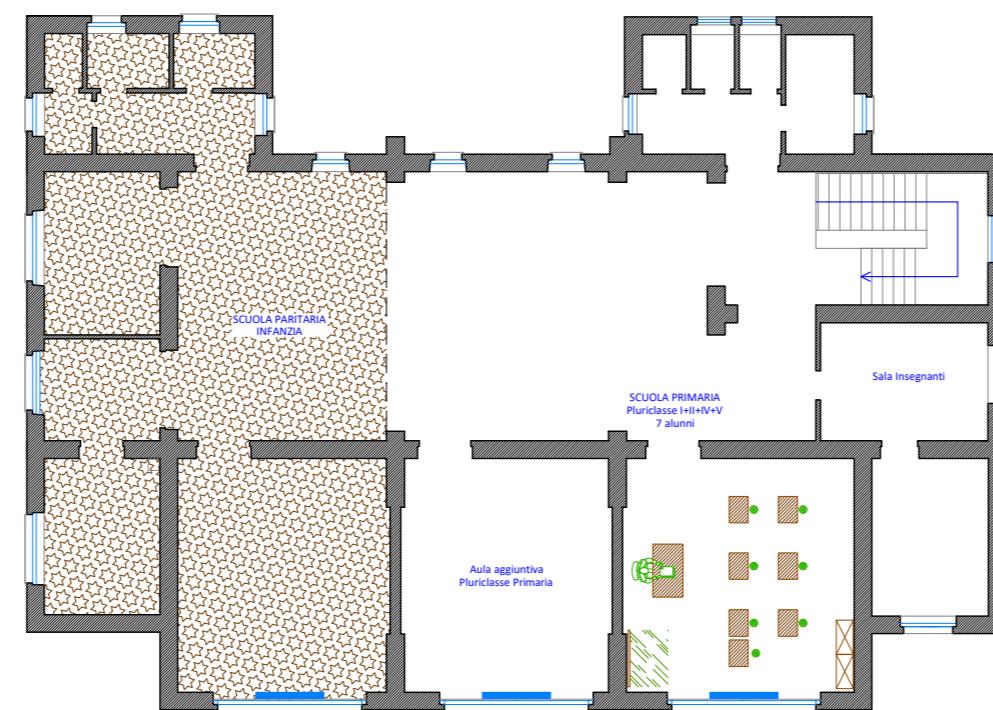

PLESSO S. COSTANTINO A.
PIANTA PIANO PRIMO

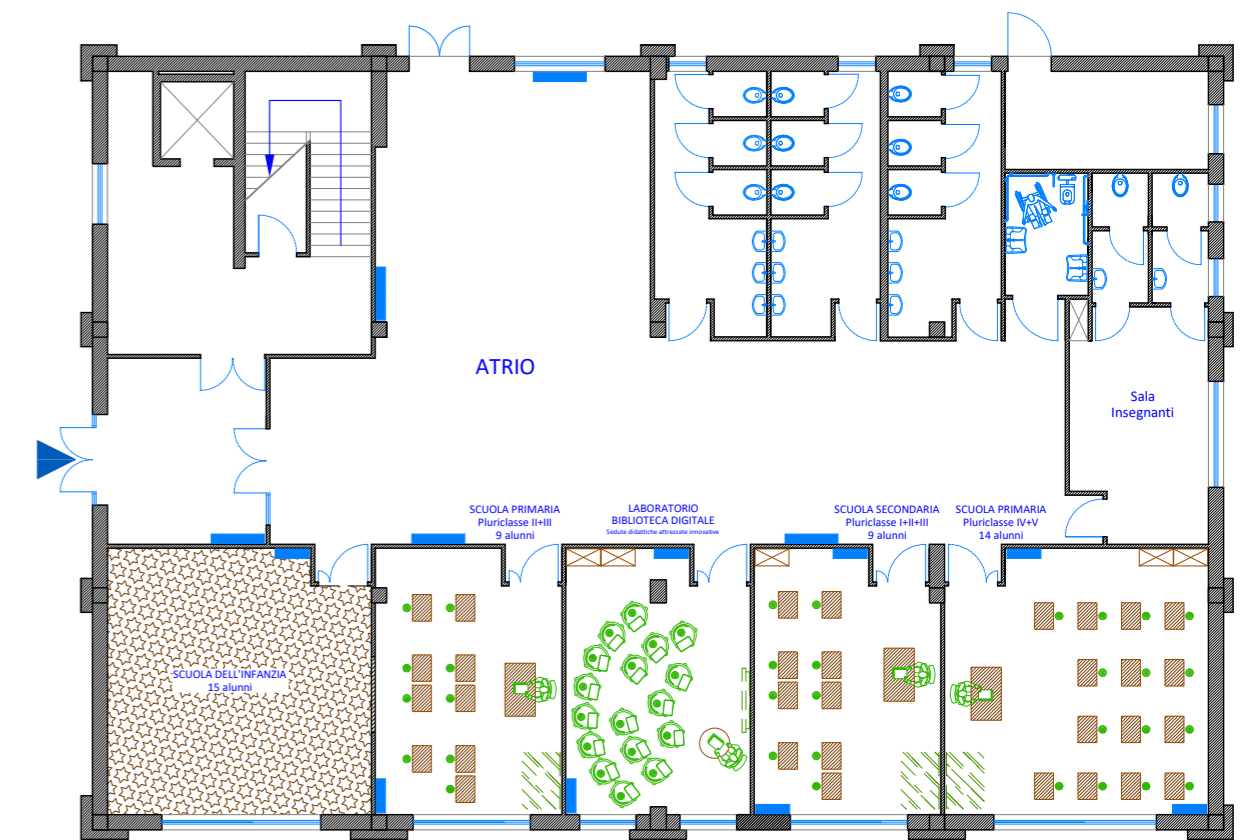

PLESSO TERRANOVA
PIANTA PIANO TERRA