


- BANCHI 70 cm X 50 cm
- DISTANZA BANCHI 65 cm
- CORRIDOI TRA BANCHI MIN 60 cm
- AREA DOCENTE 250 cm DALLA PARETE
- RAGGIO "BOCCA" DOCENTE 200 cm
- CATTEDRA 140 cm X 80 cm
- DISTANZA CATTEDRA PARETE 75 cm
- INFISSI A BANDIERA CON DISPOSITIVI DI TRATTENUTA

PLESSO TERRANOVA
PIANTA PIANO TERRA

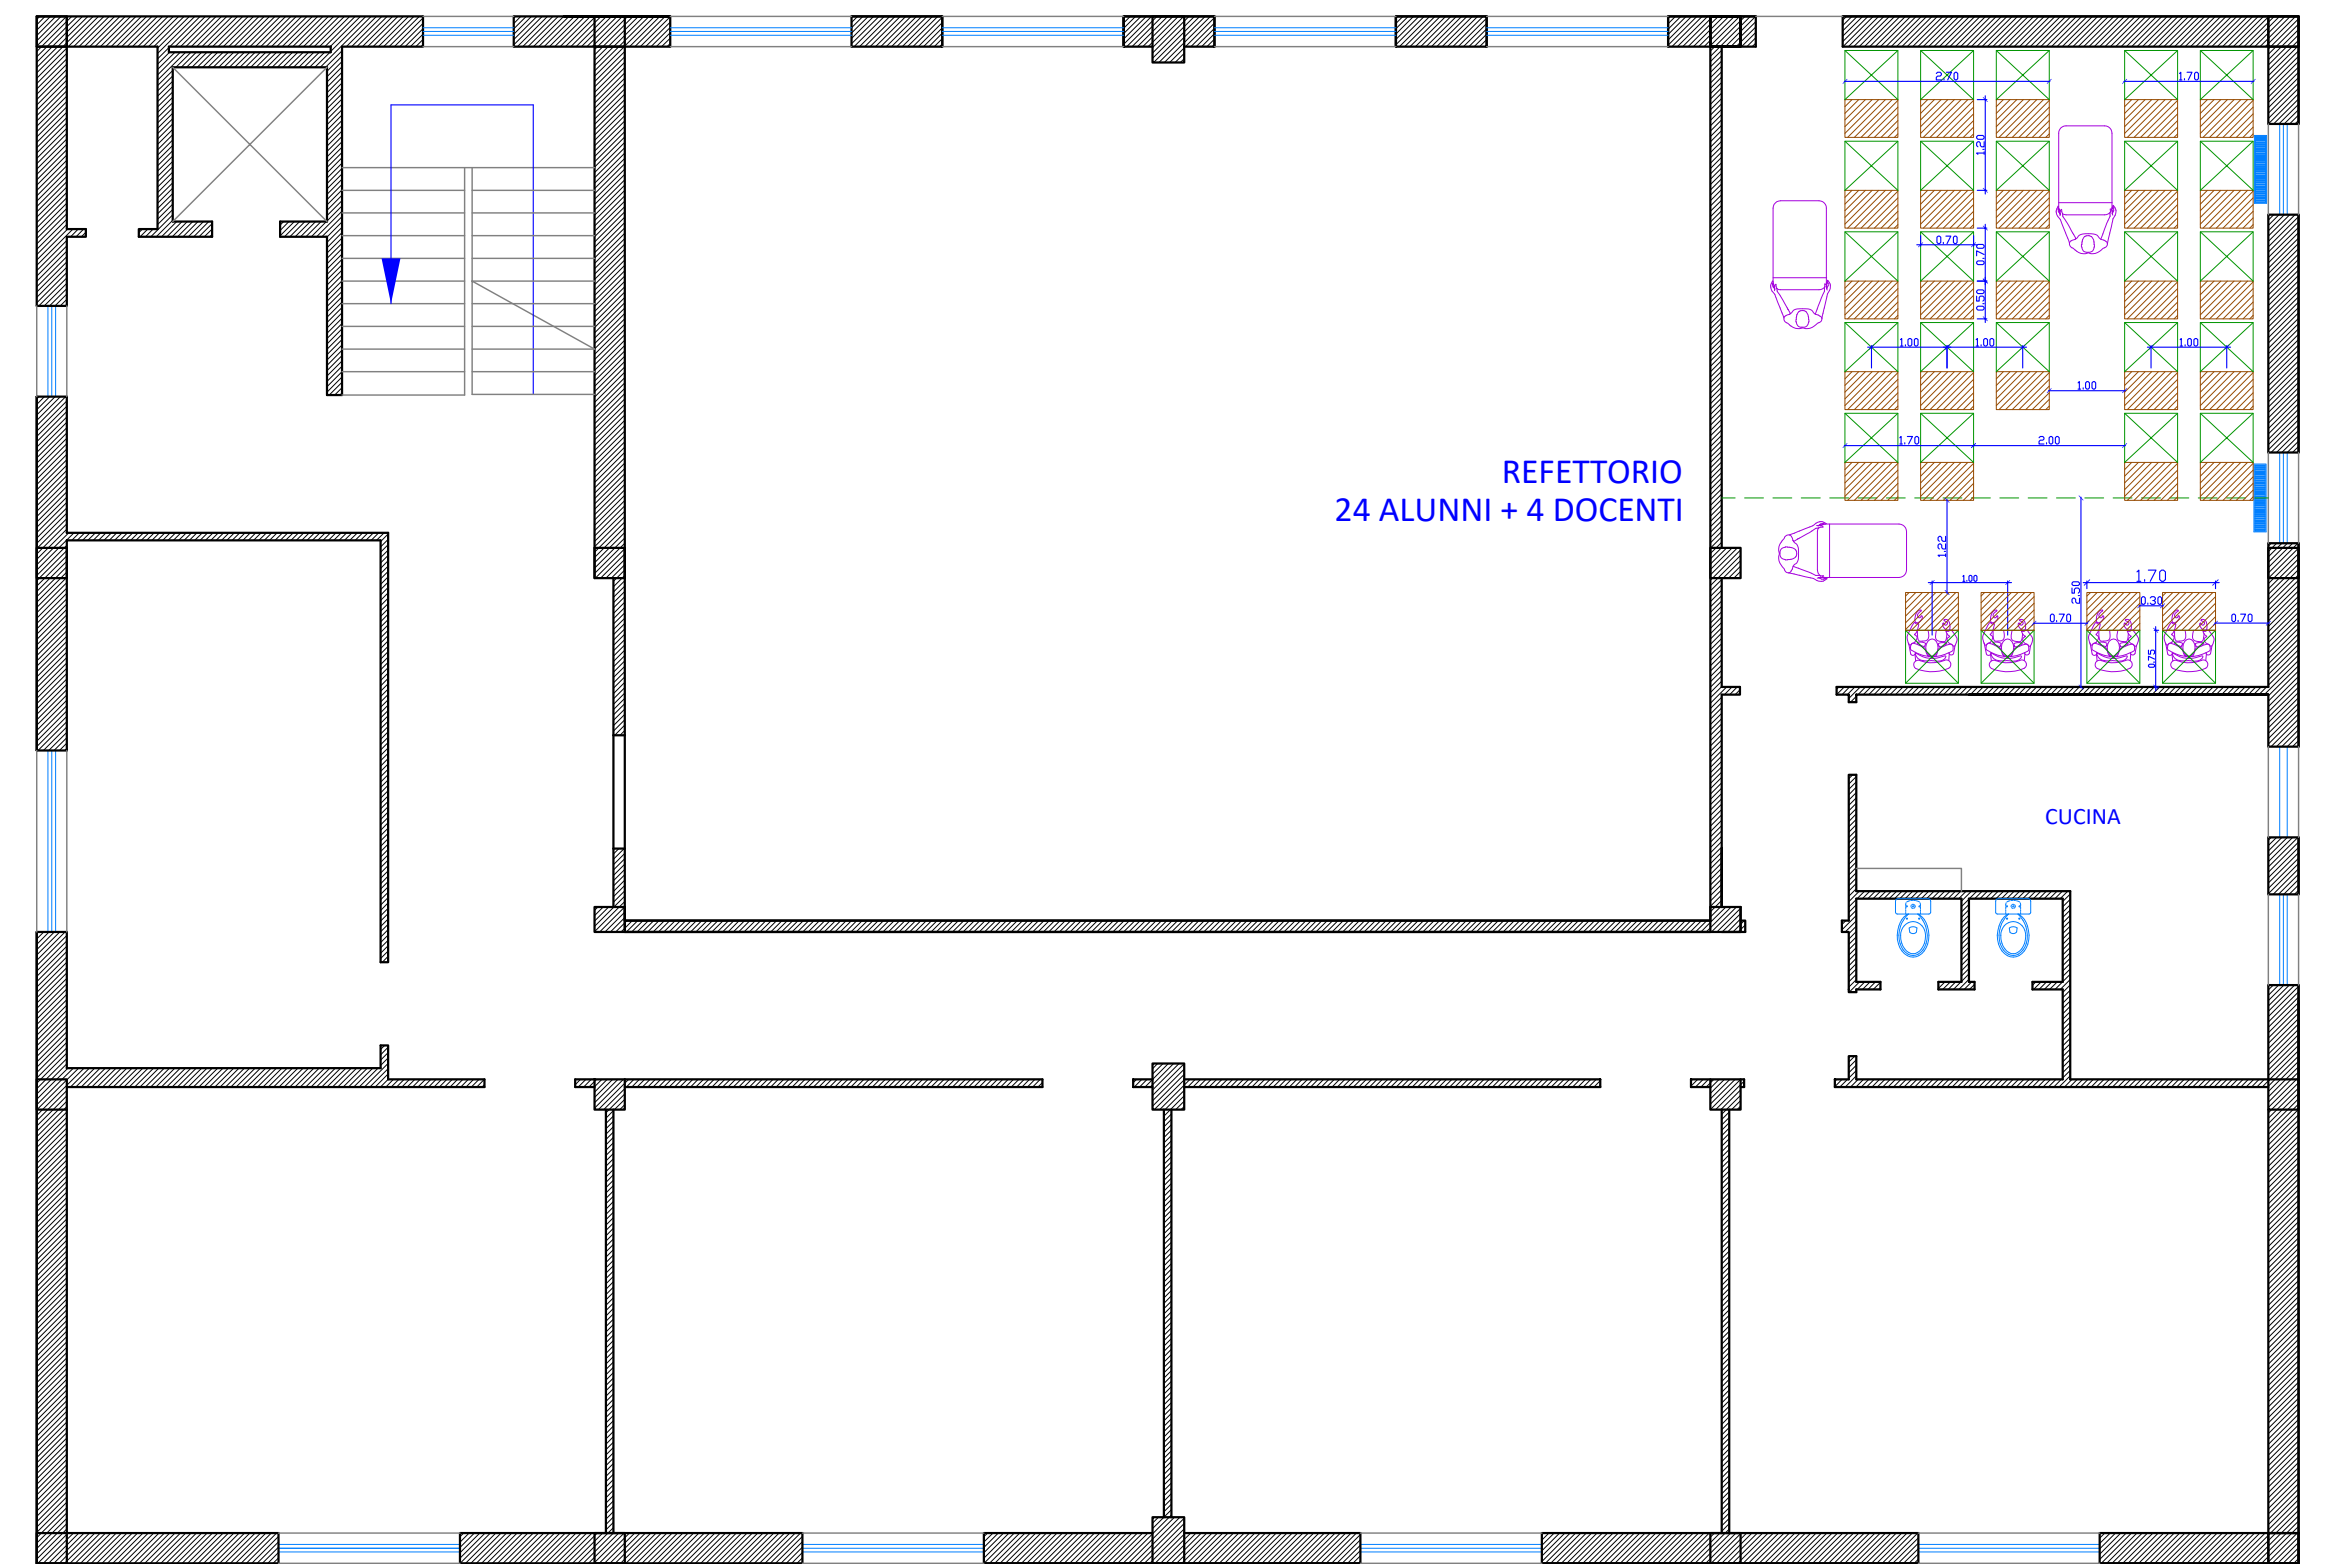

PLESSO TERRANOVA
PIANTA PIANO SECONDO