


PLESSO GIARDINI  
PIANO TERRA

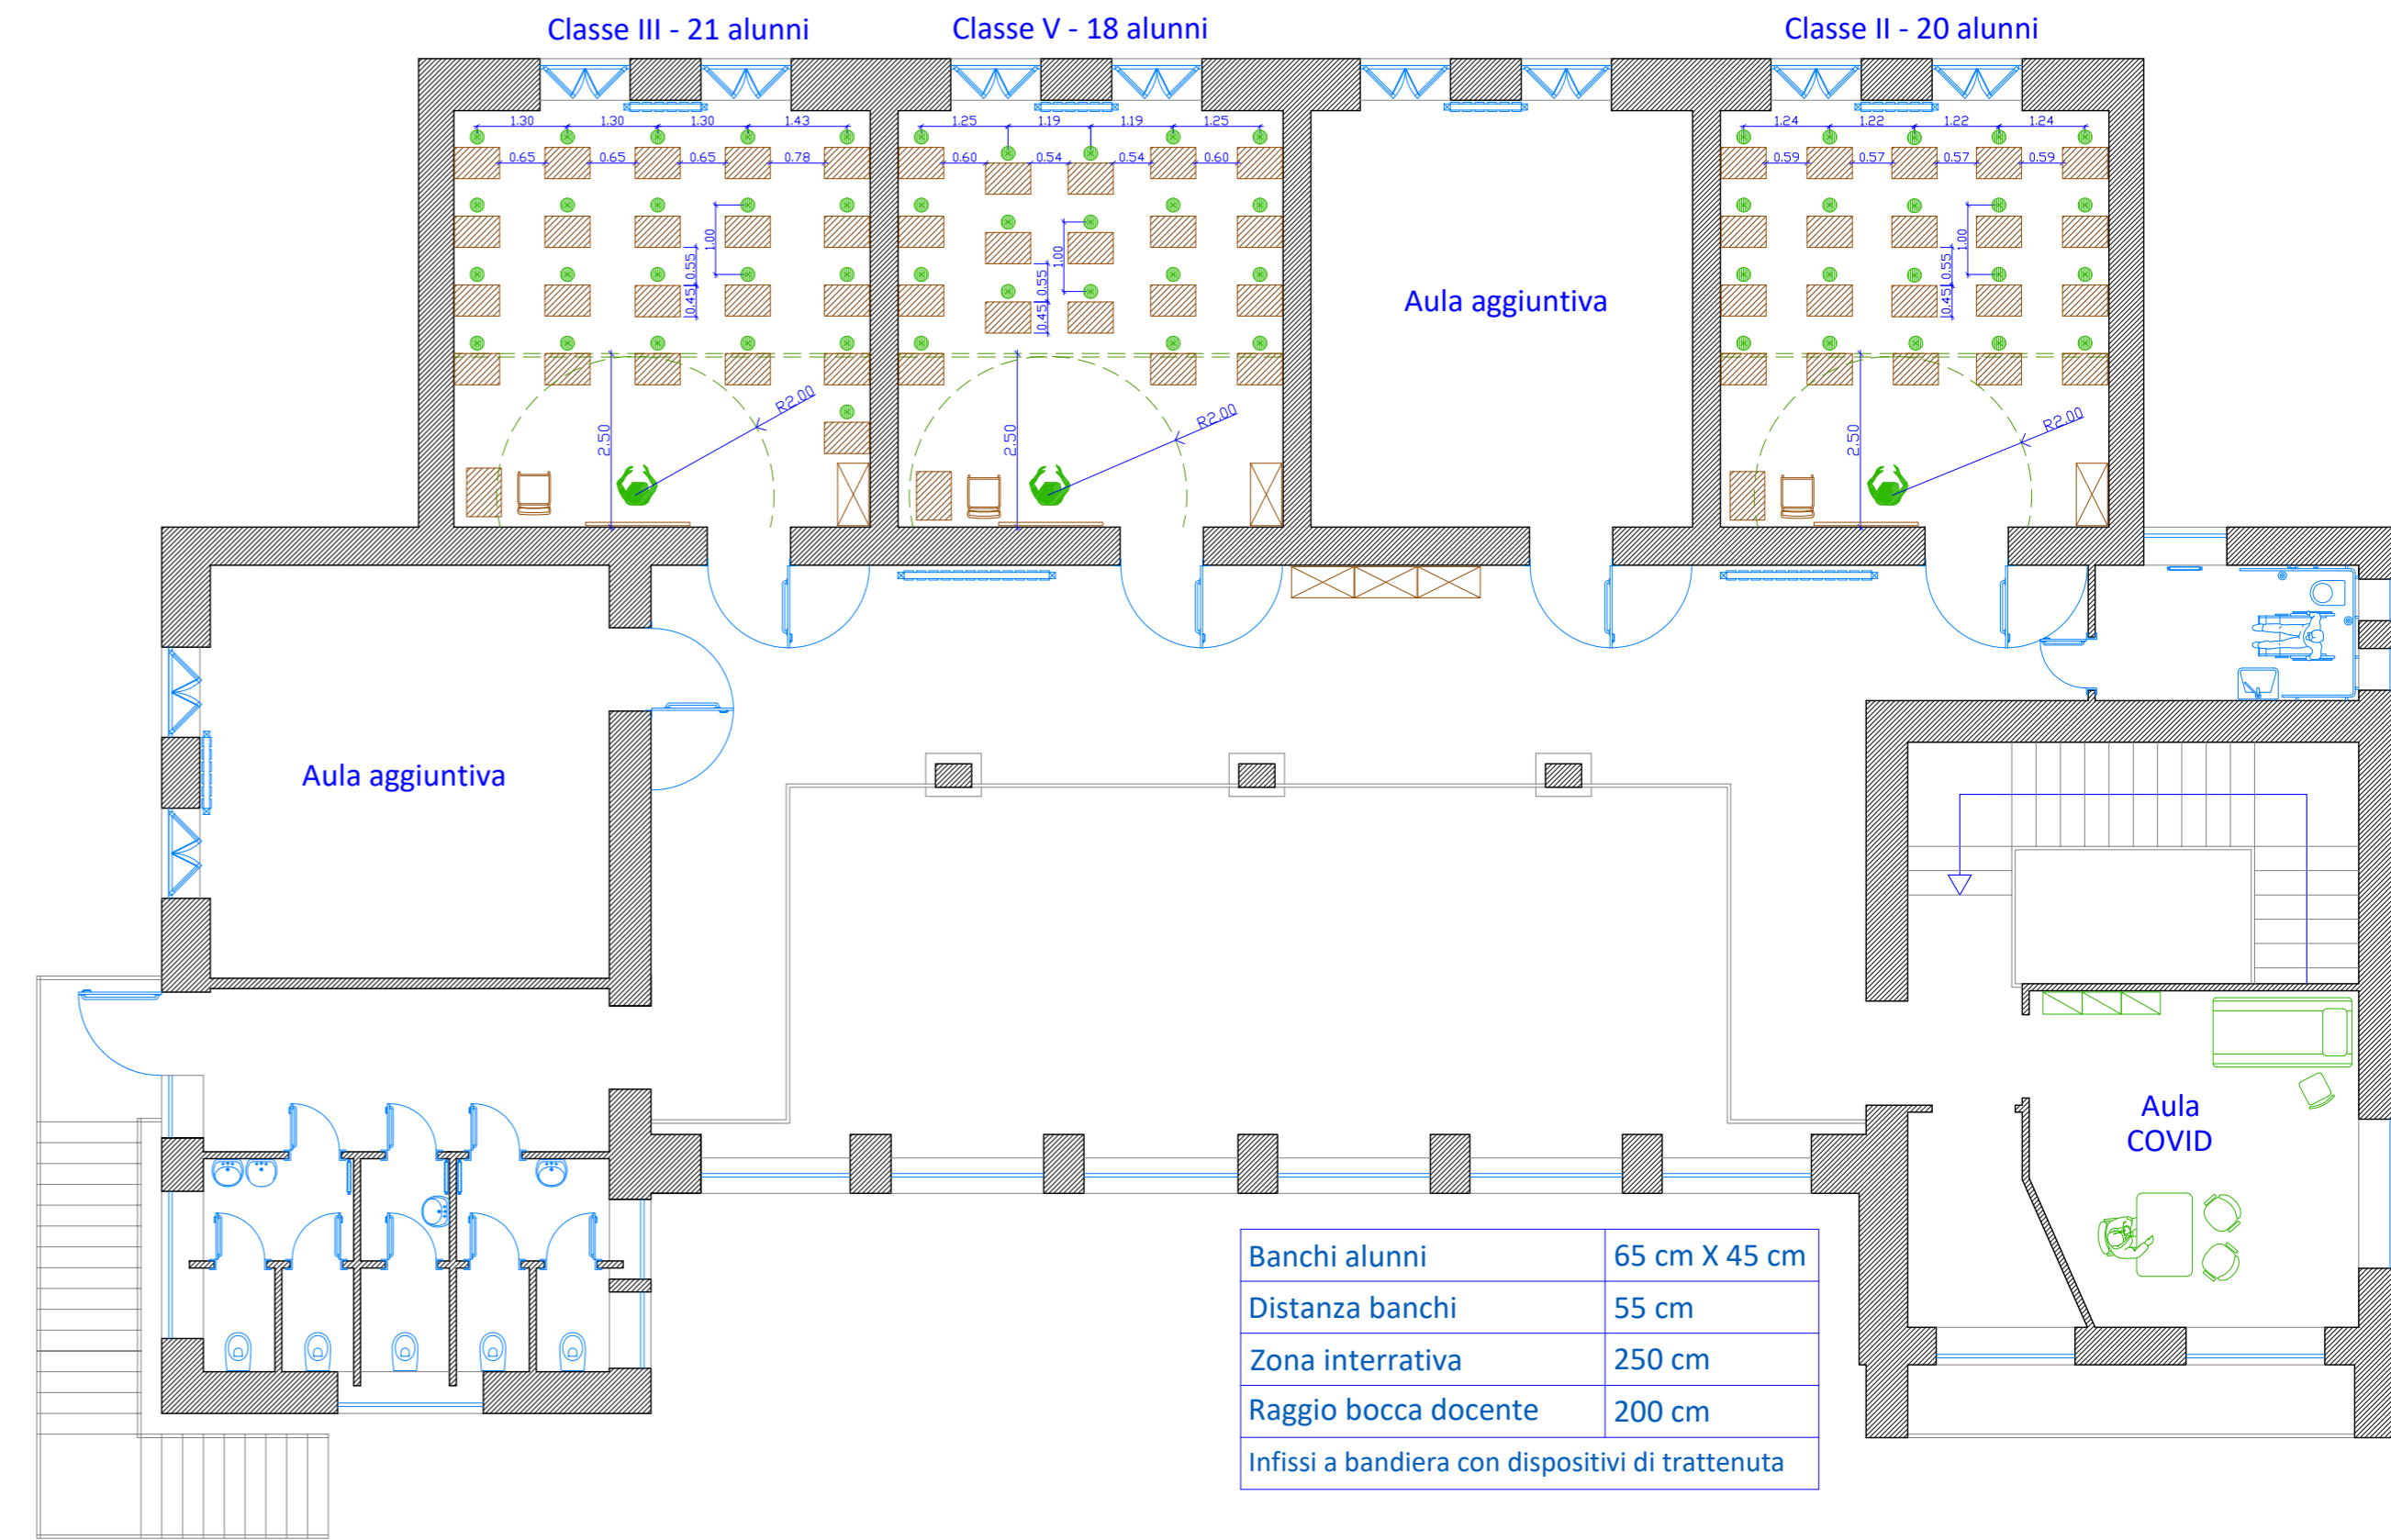

PLESSO GIARDINI  
PIANO PRIMO