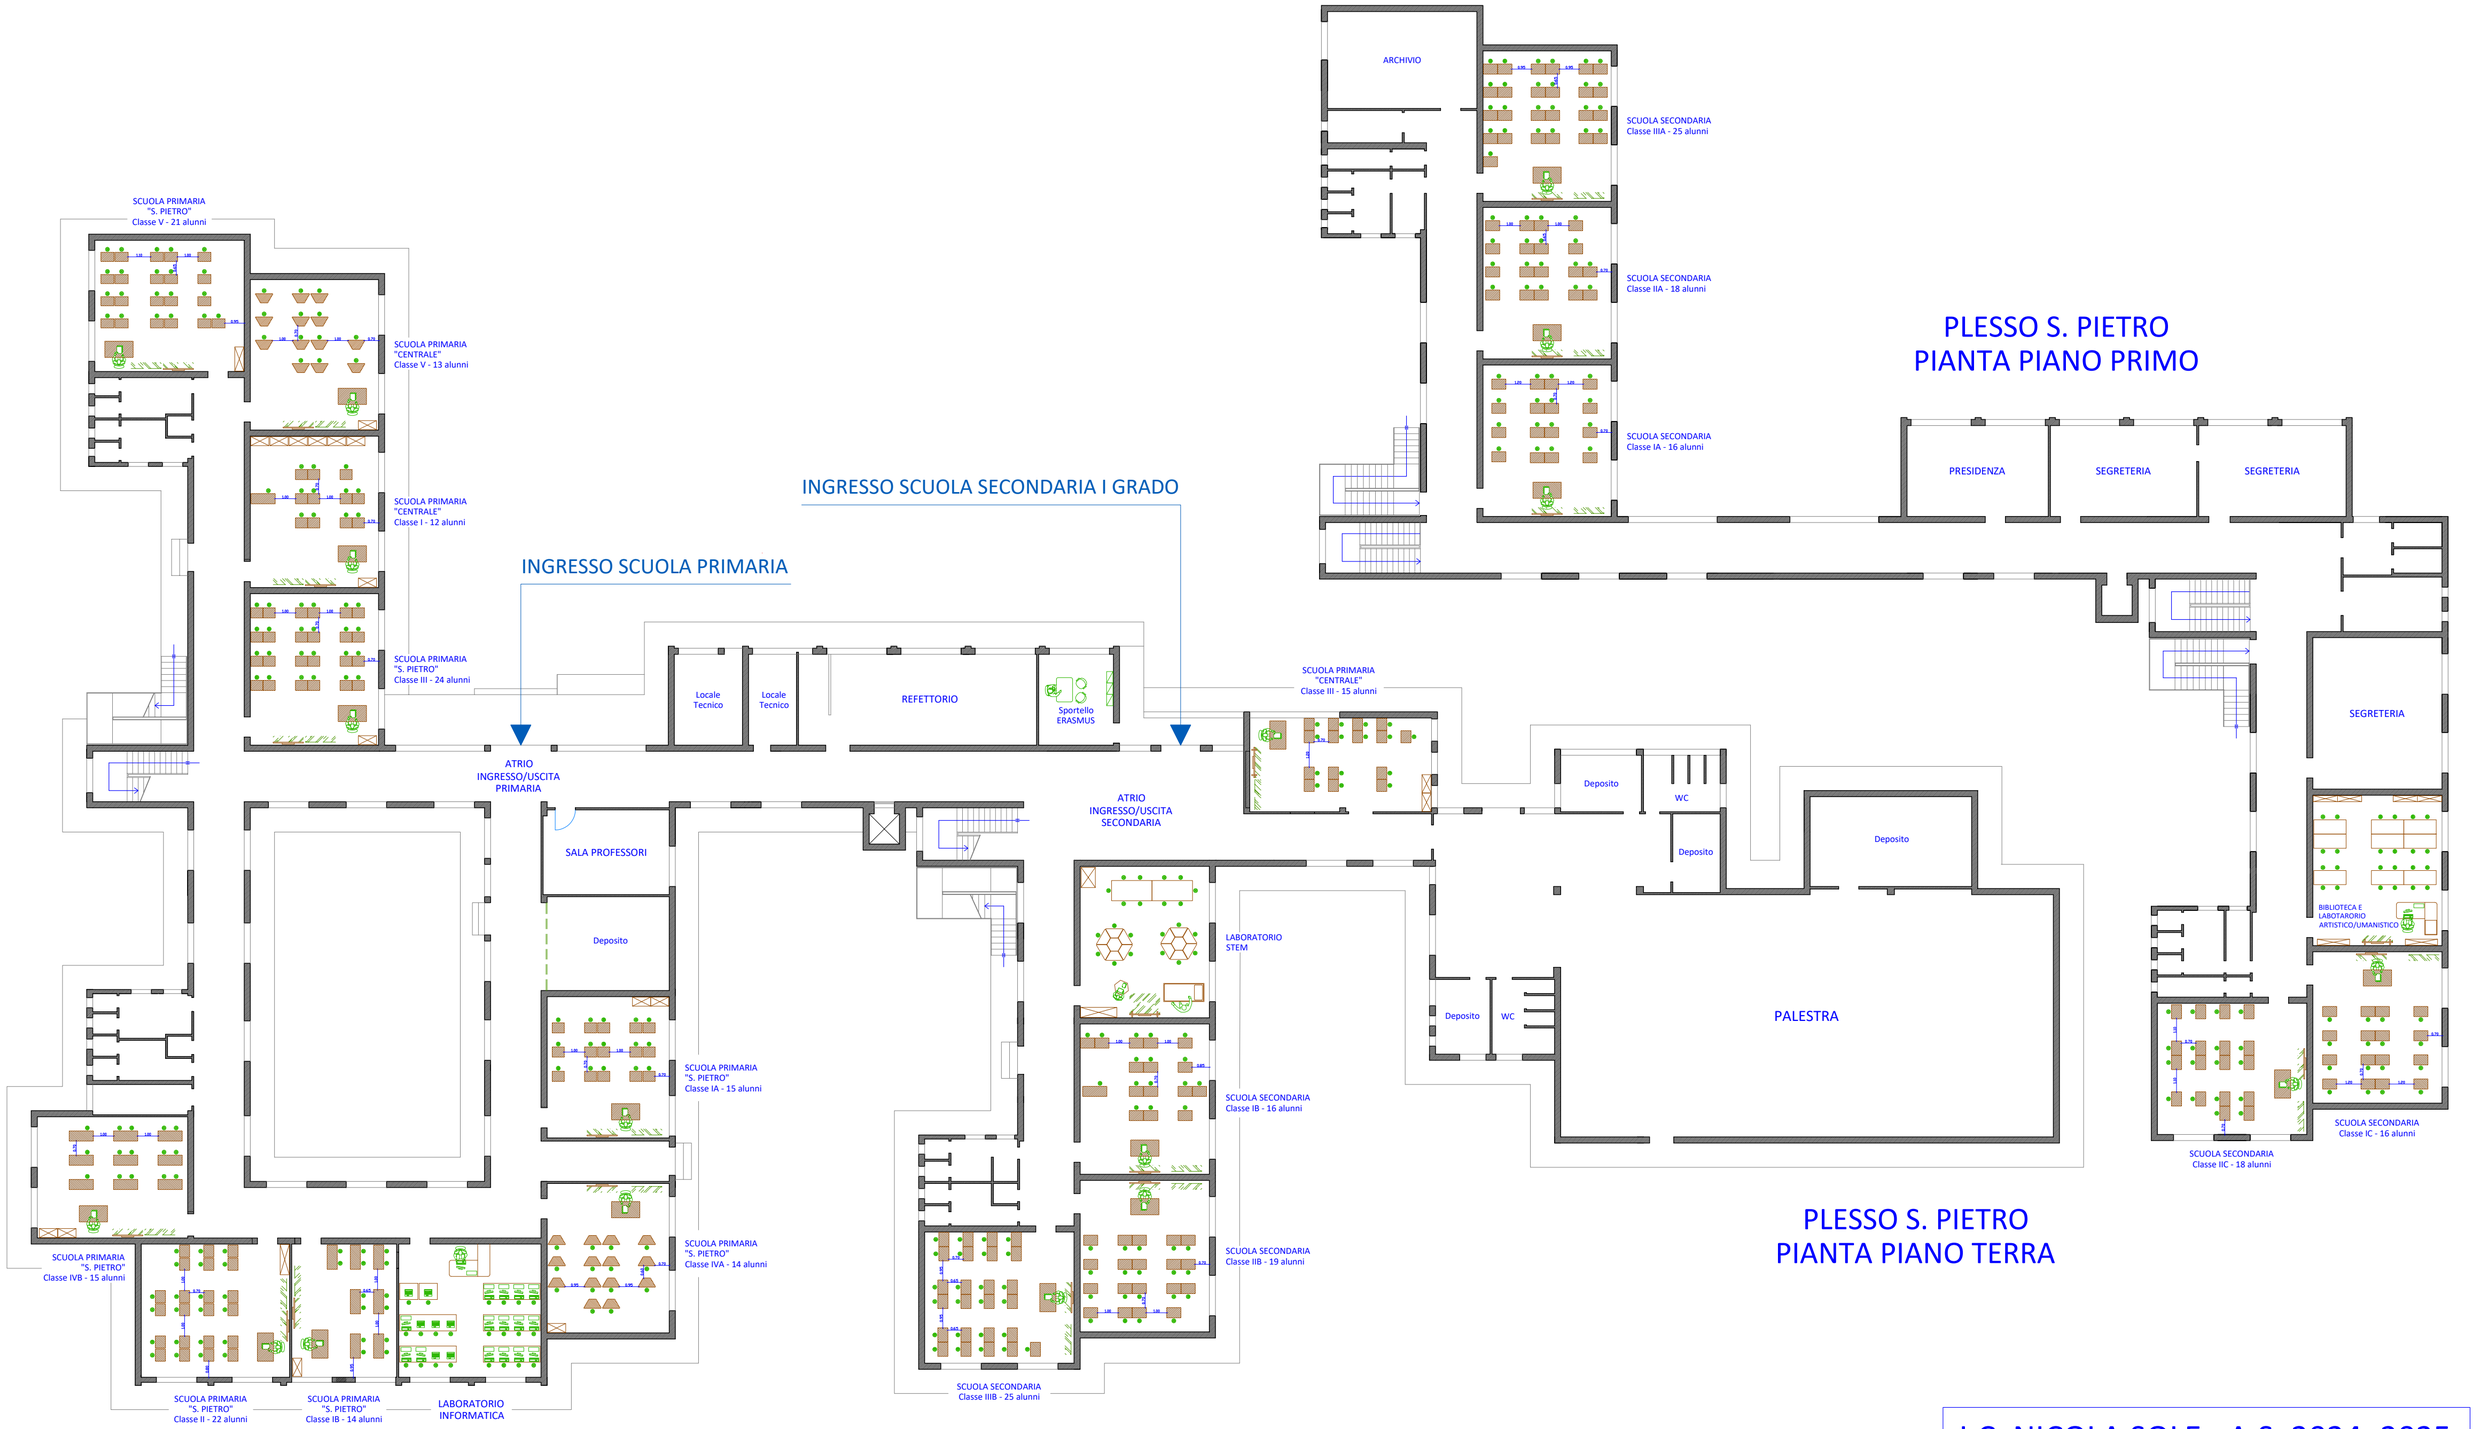

I.C. NICOLA SOLE - A.S. 2024_2025

Layout spazi didattici sede centrale plesso S. Pietro - Sett. 2024