


**PLESSO S. COSTANTINO A.**  
**PIANTA PIANO TERRA**

Banchi alunni	70 cm X 50 cm
Distanza file banchi	80 cm
Zona interattiva	250 cm
Infissi a bandiera con dispositivi di trattenuta	

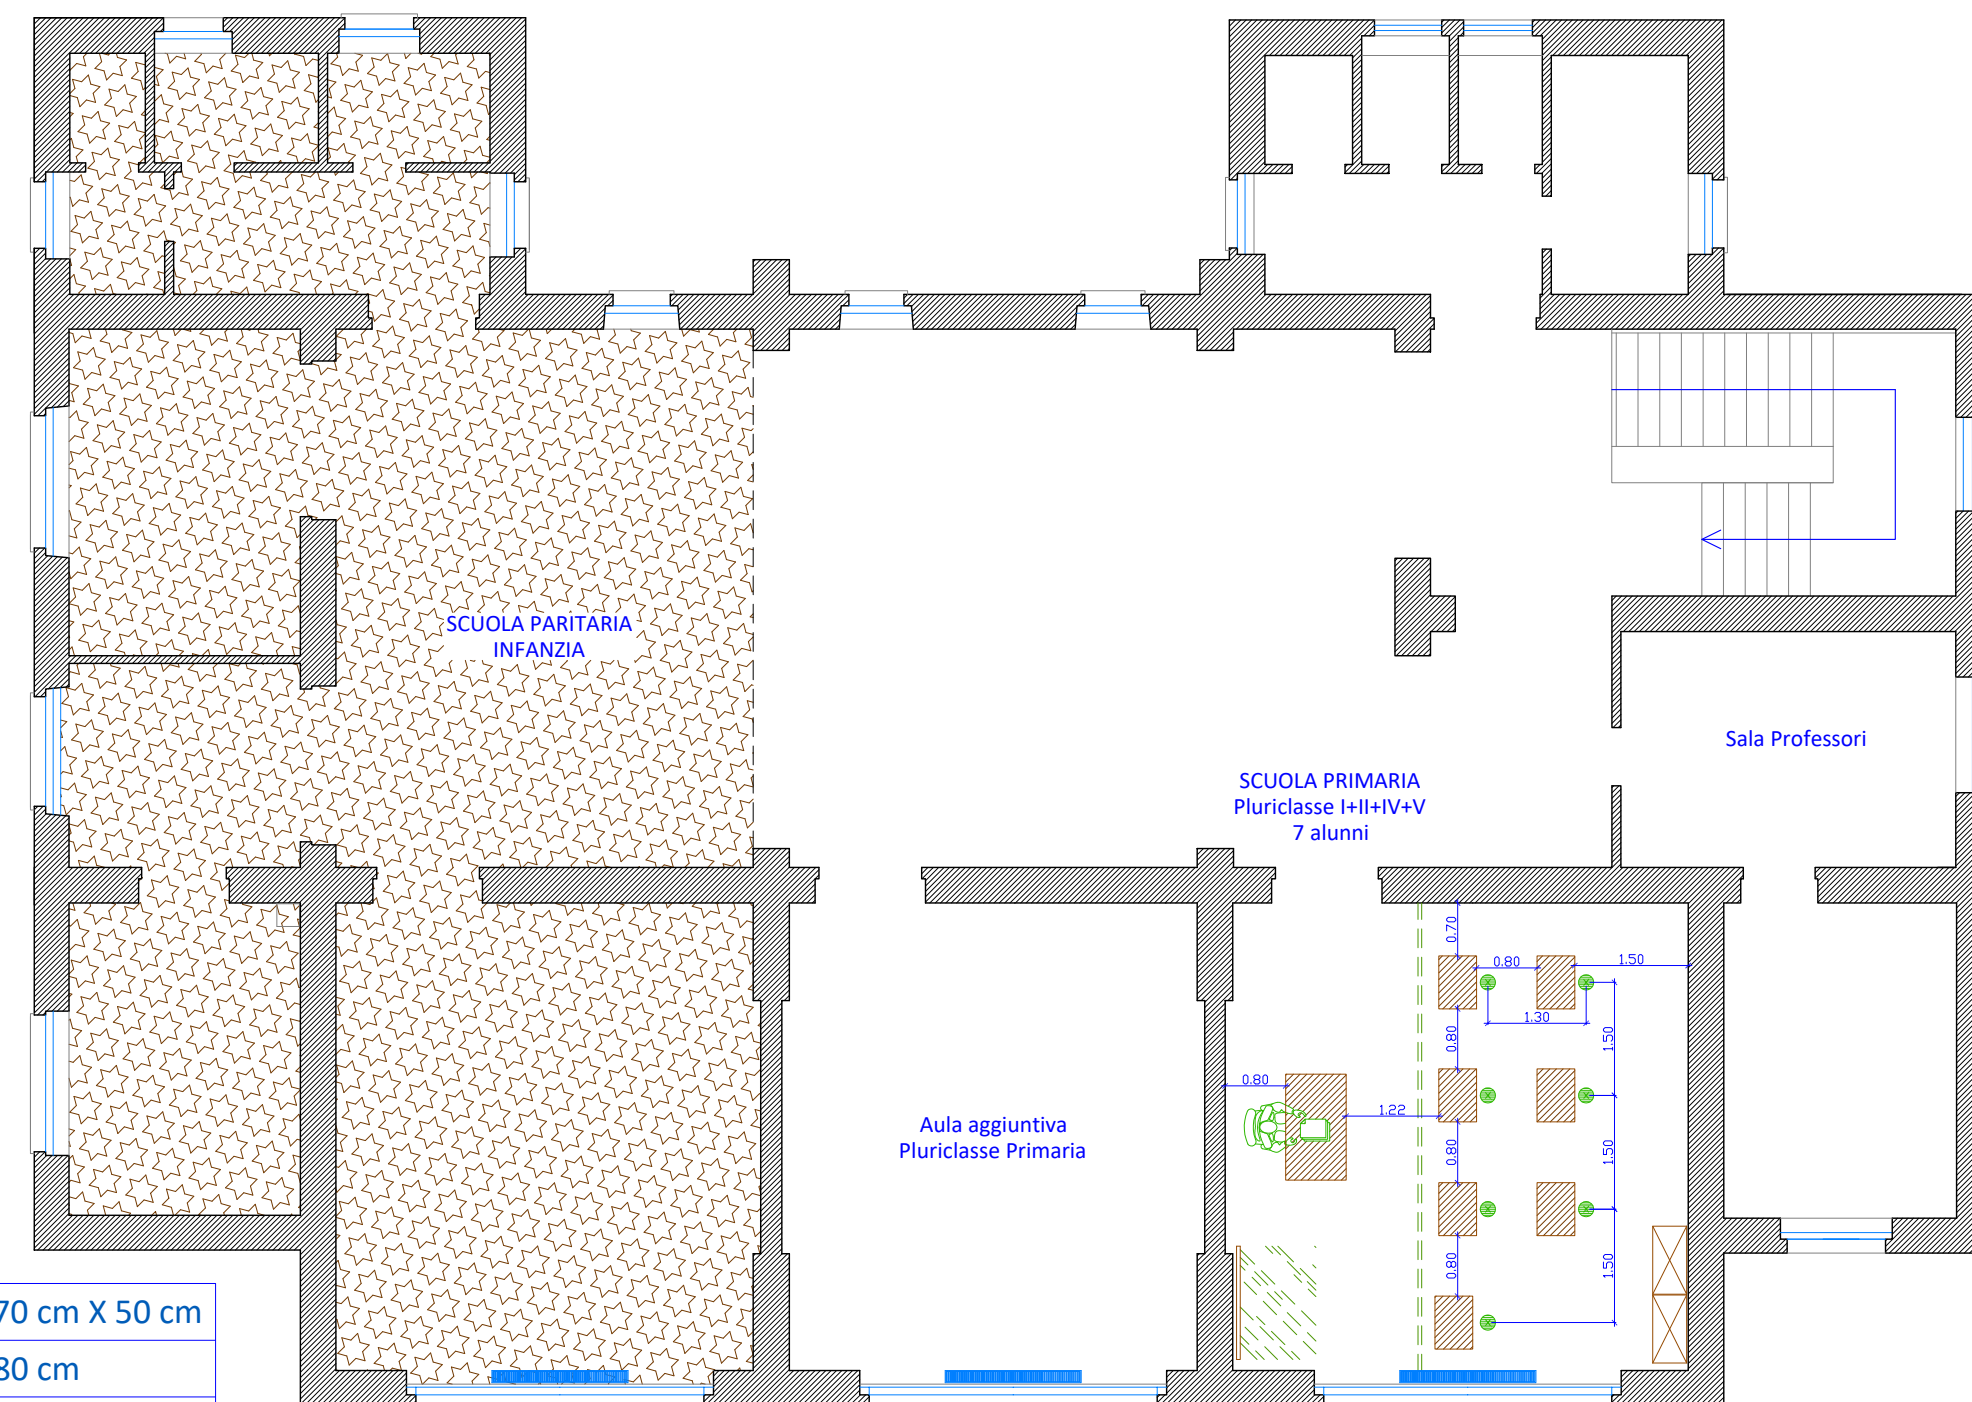

**PLESSO S. COSTANTINO A.**  
**PIANTA PIANO PRIMO**